


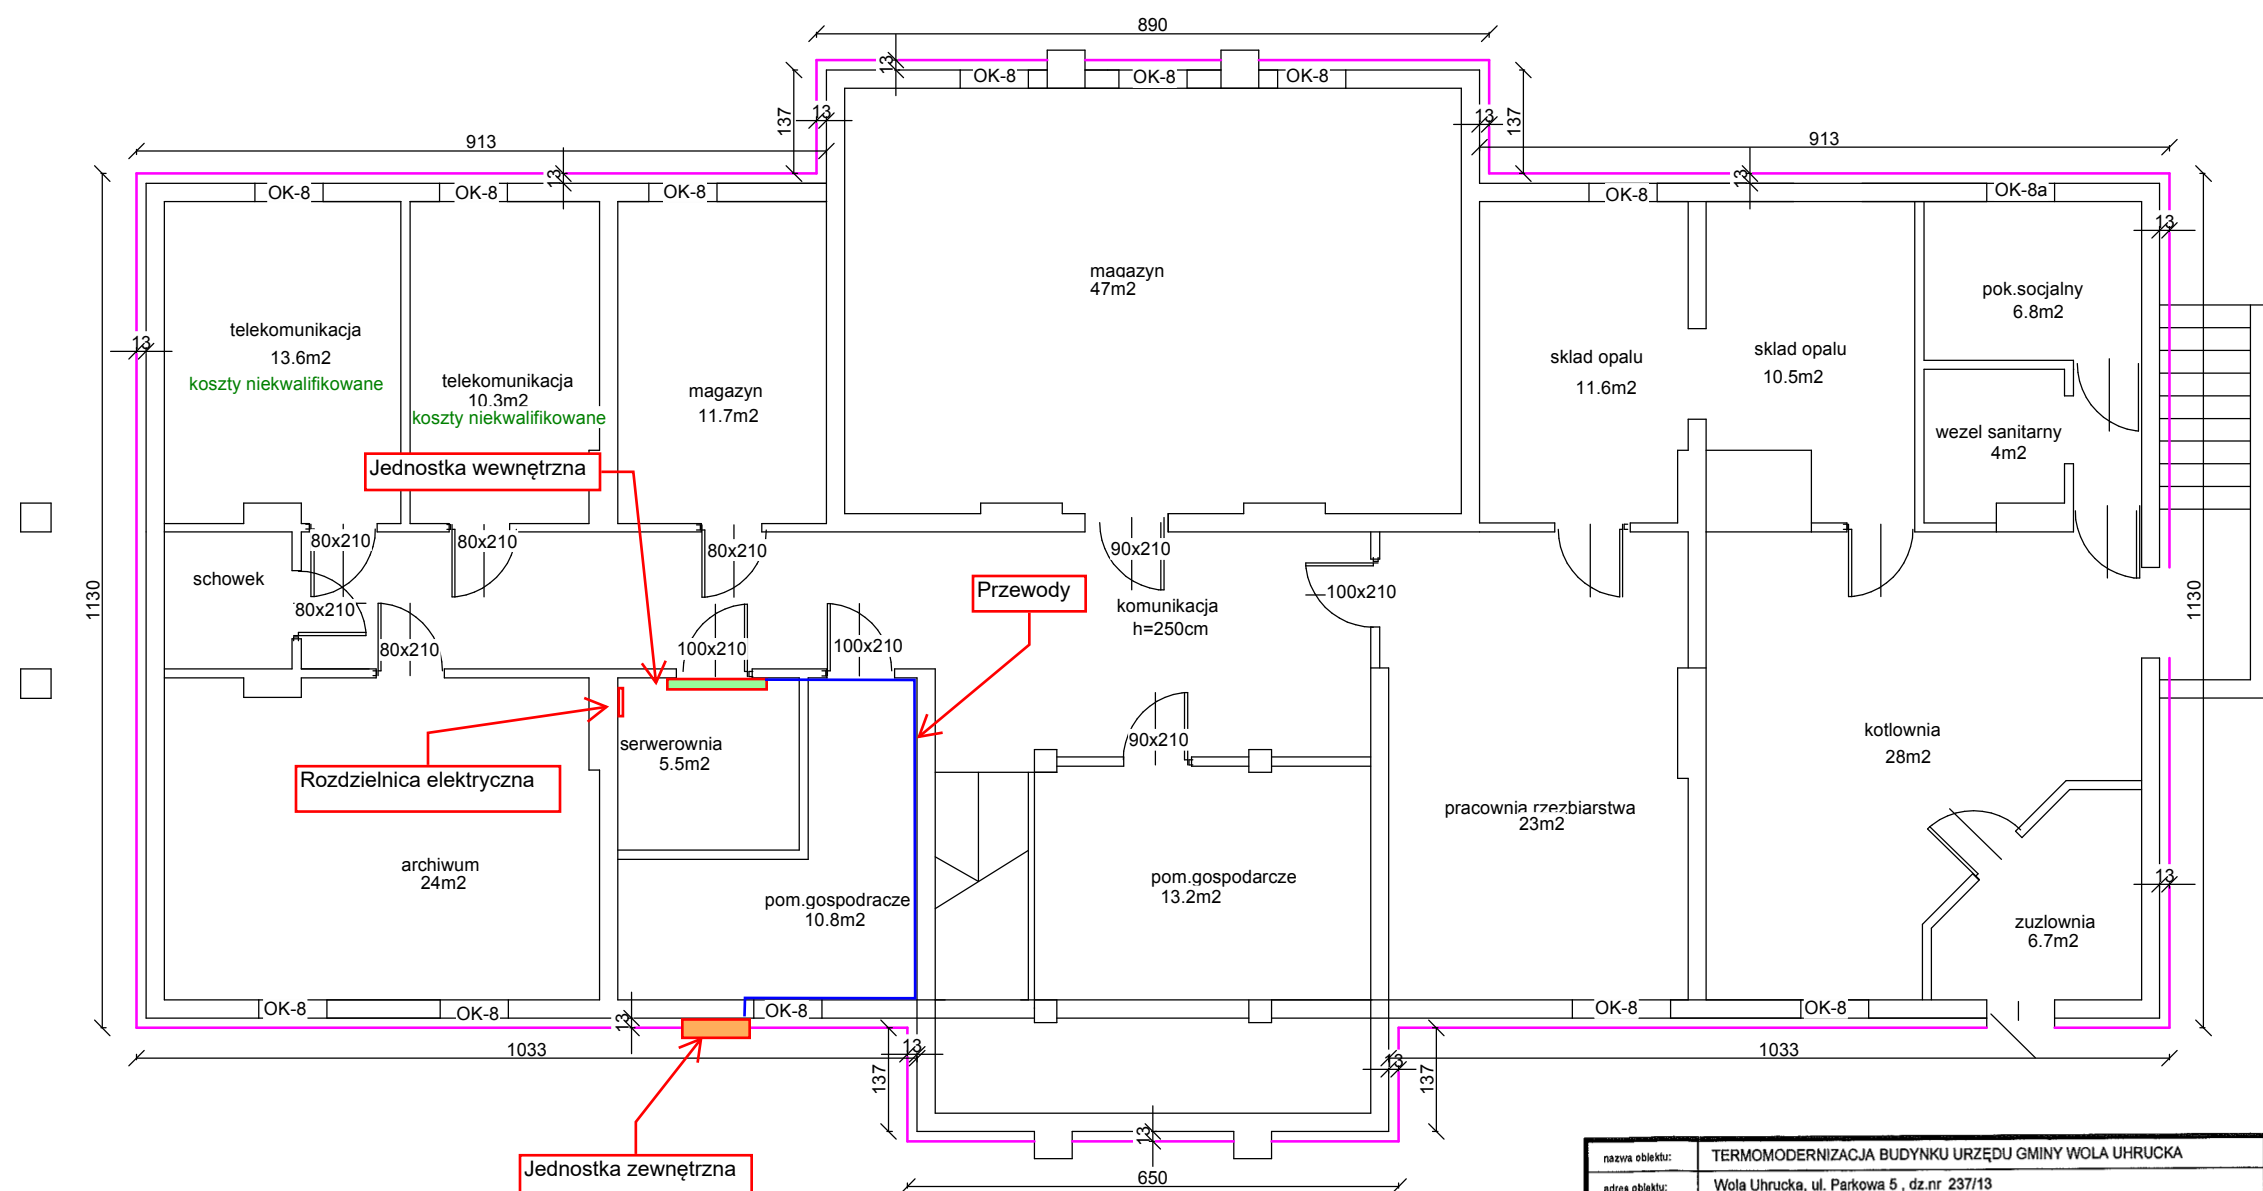

nazwa obiektu:	TERMOMODERNIZACJA BUDYNKU URZĘDU GMINY WOLA UHRUCKA			SKALA 1:100
adres obiektu:	Wola Uhrucka, ul. Parkowa 5, dz.nr 237/13			nr. rys. A05
nazwa rysunku:	RZUT PIWNIC			
projektant:	mgr inż. arch. Franciszek B. Lasocha	upr.nr 52/99/Za w specj architektonicznej	pazdziernik 2016	
projektant:	mgr inż. arch. Anna Janus		pazdziernik 2016	